
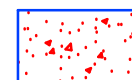




序号	名称	规格尺寸	数量	备注
微生物限度检测室:				
1、	不锈钢台	2600*750*850	1台	
2、	传递窗		1台	
3、	超净工作台		1台	
培养室:				
1、	高温台	1500*750*600	1台	
洗涤区:				
1、	洗涤台	2000*750*850	1台	带2套水

微生物实验室平面布局图

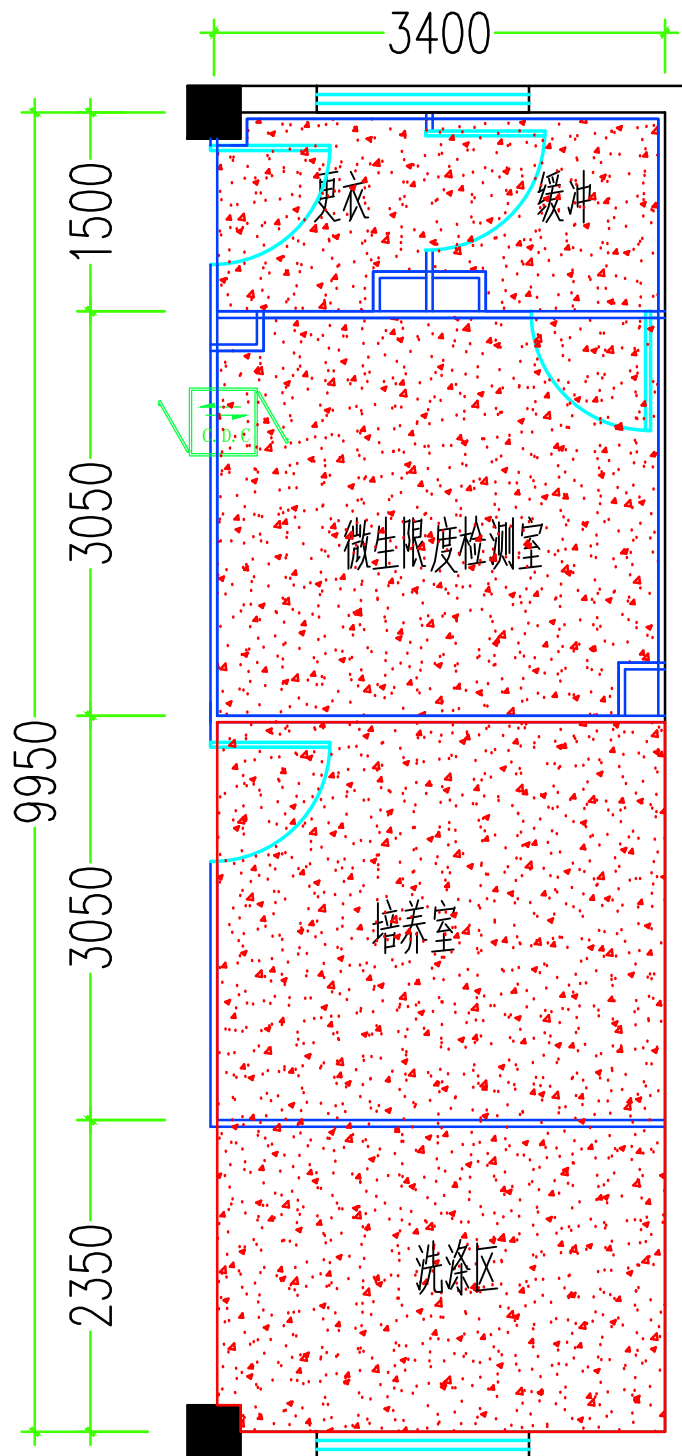

PVC地板胶


微生物实验室PVC地板胶平面图

 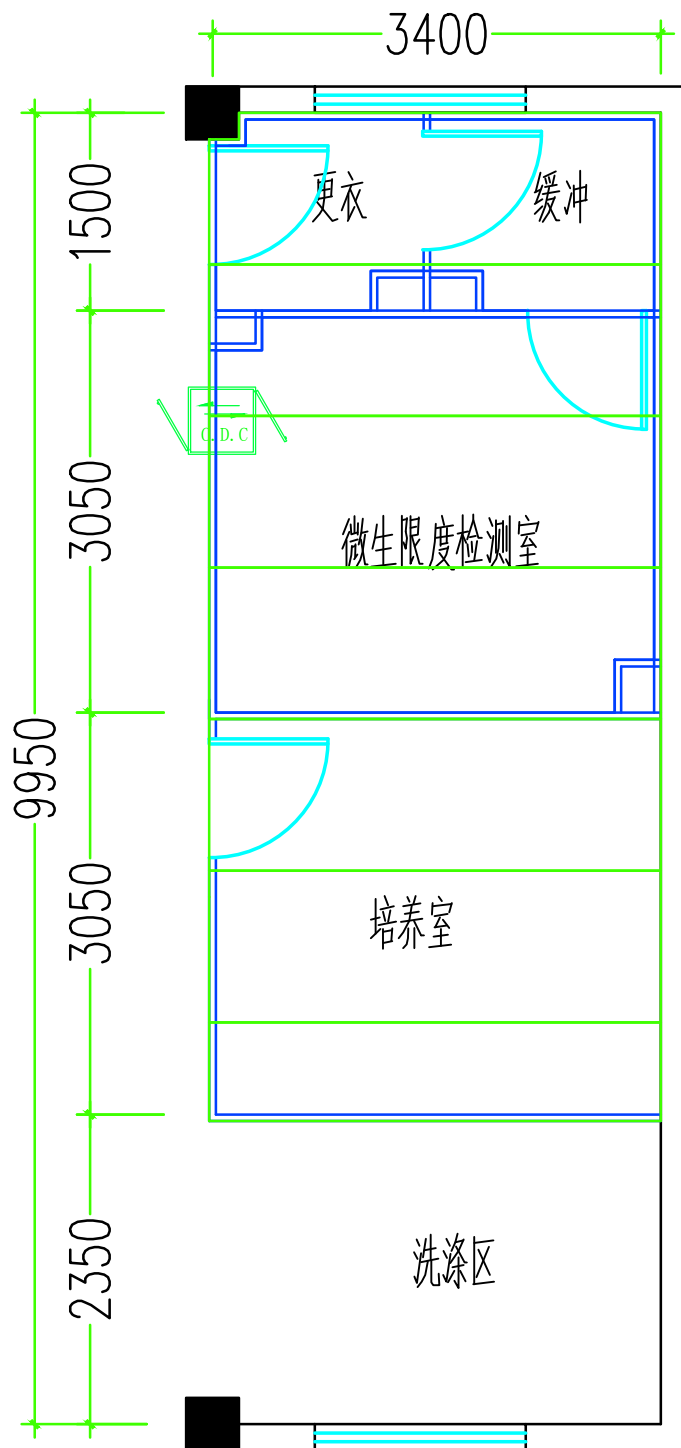

彩钢板吊顶，高2.5米



不锈钢传递窗500*500, 1个


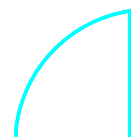


彩钢板门，900*2100, 4樘




彩钢板隔断，高2.5米

微生物实验室彩钢板隔断及吊顶平面图

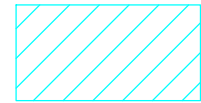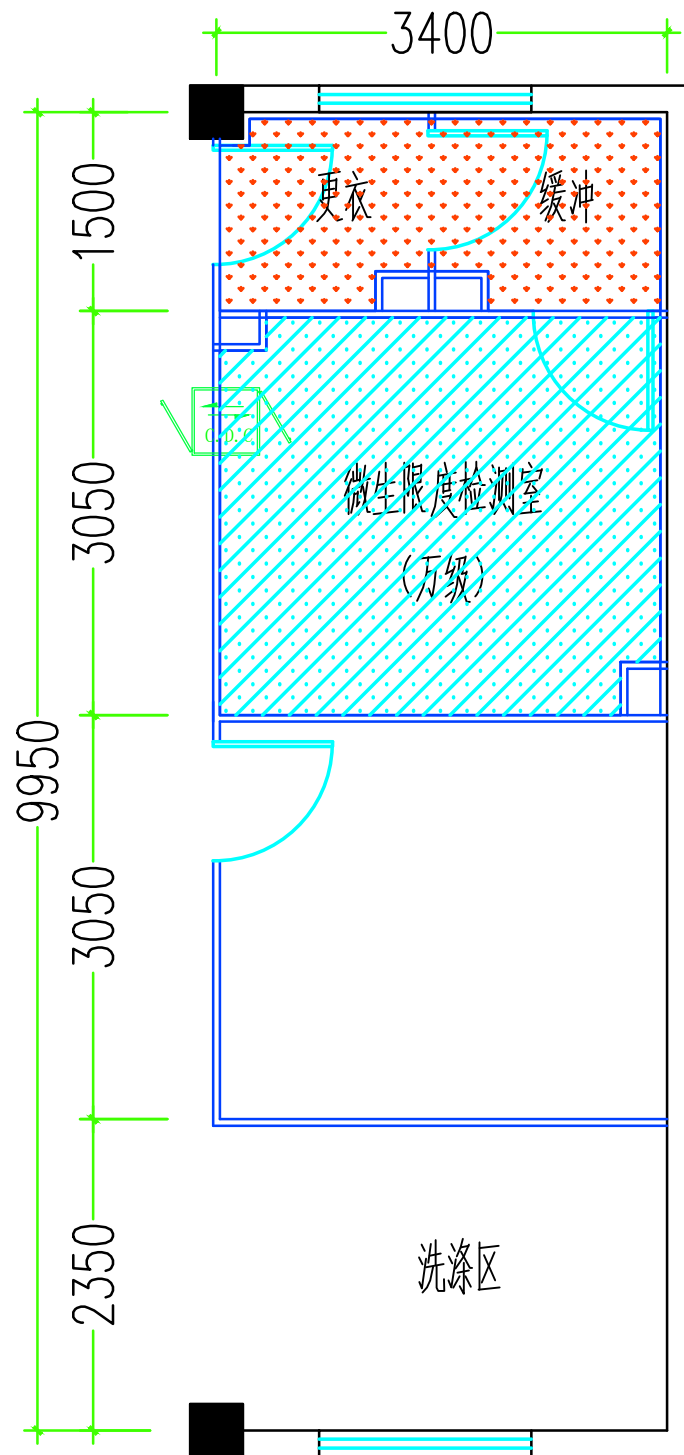




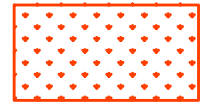

万级净化区域

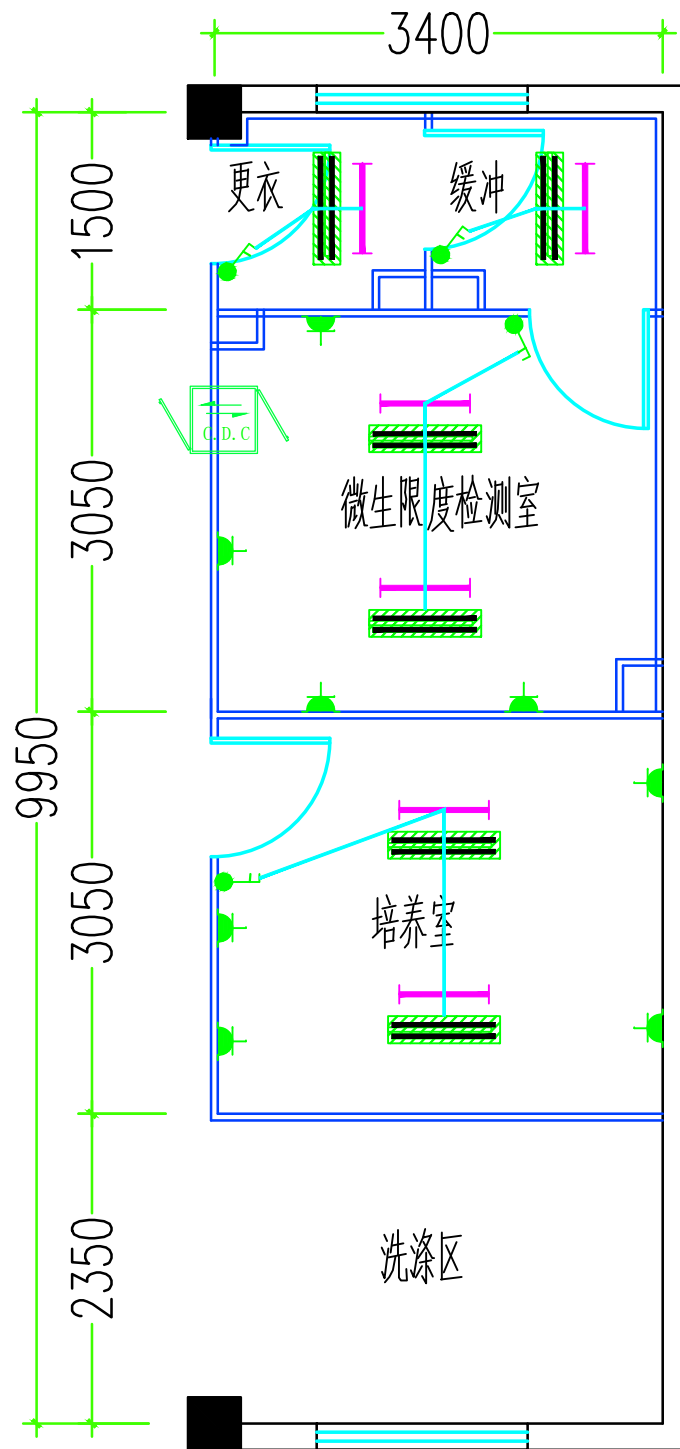


净化区域

微生物实验室净化级别图



-  双管净化灯, 6套
-  紫外杀菌灯, 1*30W, 6套
-  插座, 220V, 10A, 5孔: 8个
-  二位开关: 4个

微生物实验室电气照明平面图

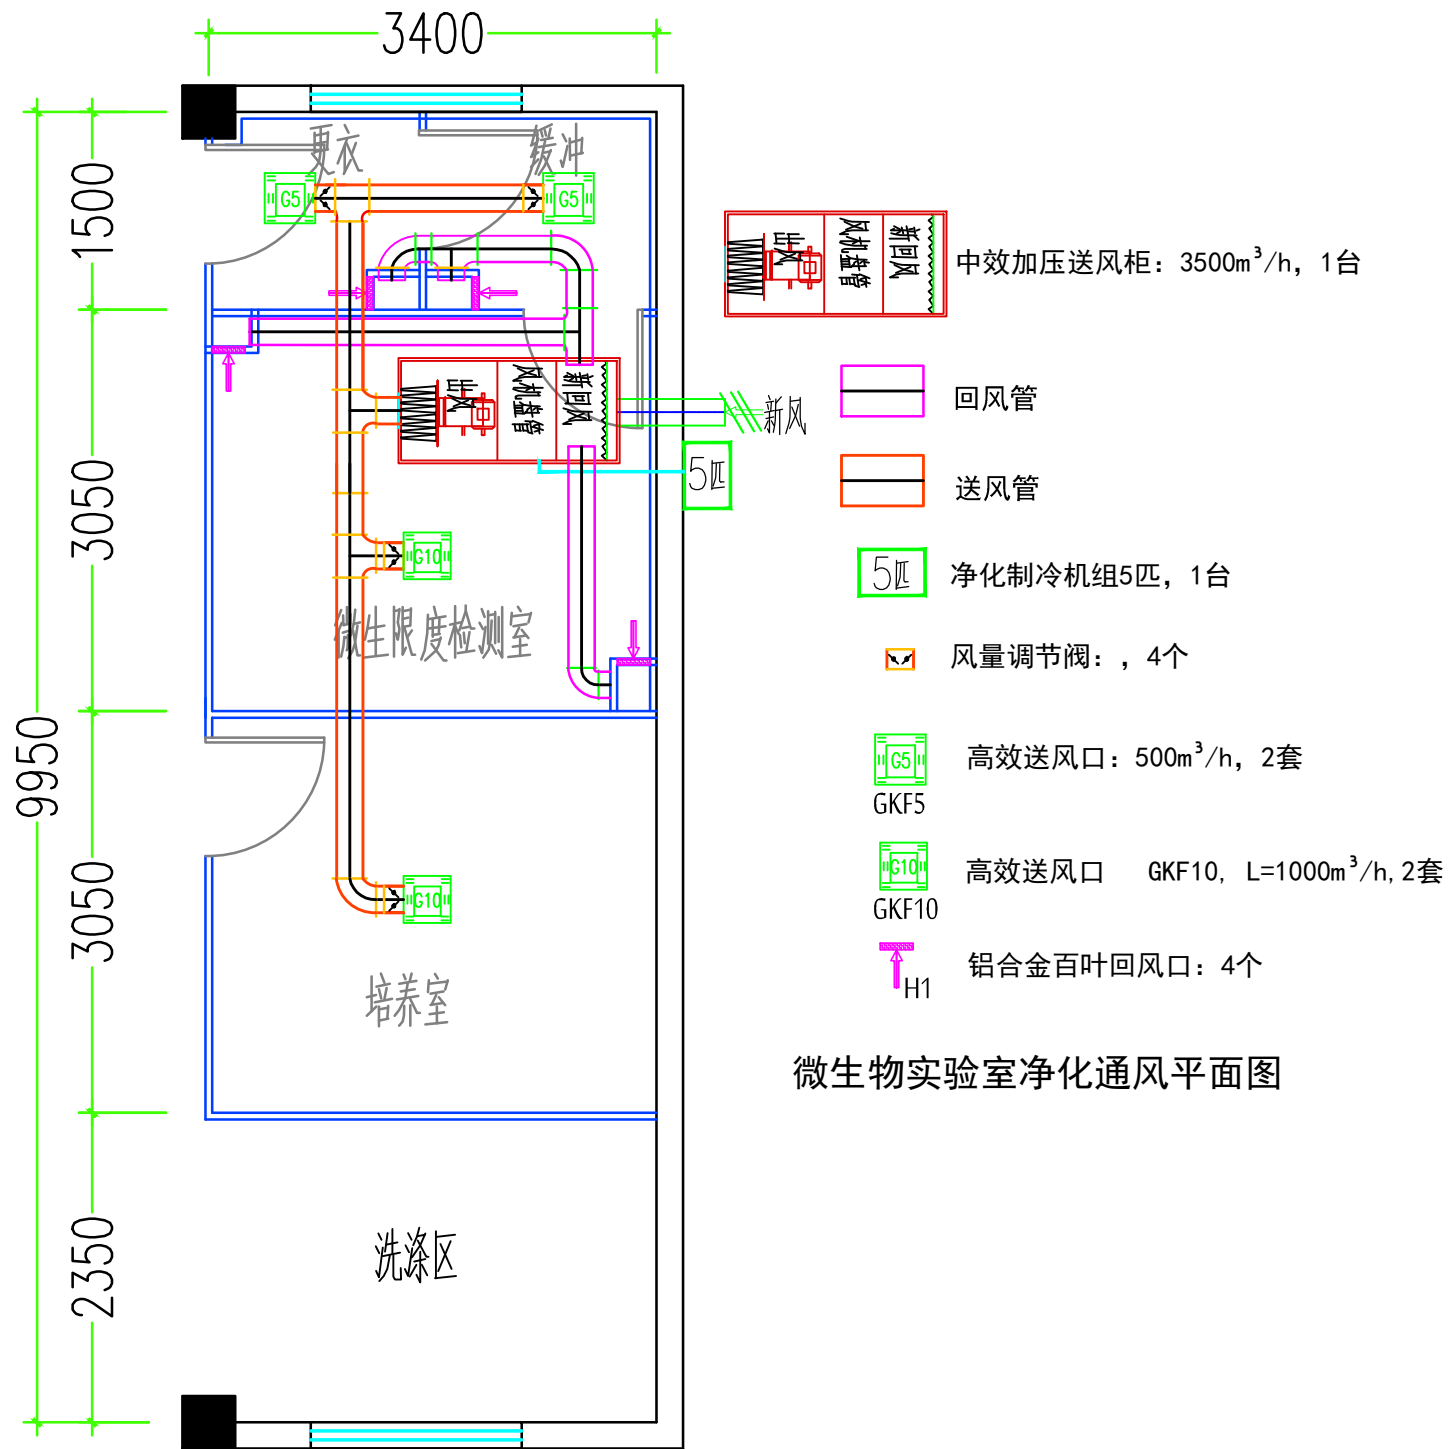

微生物实验室净化通风平面图